
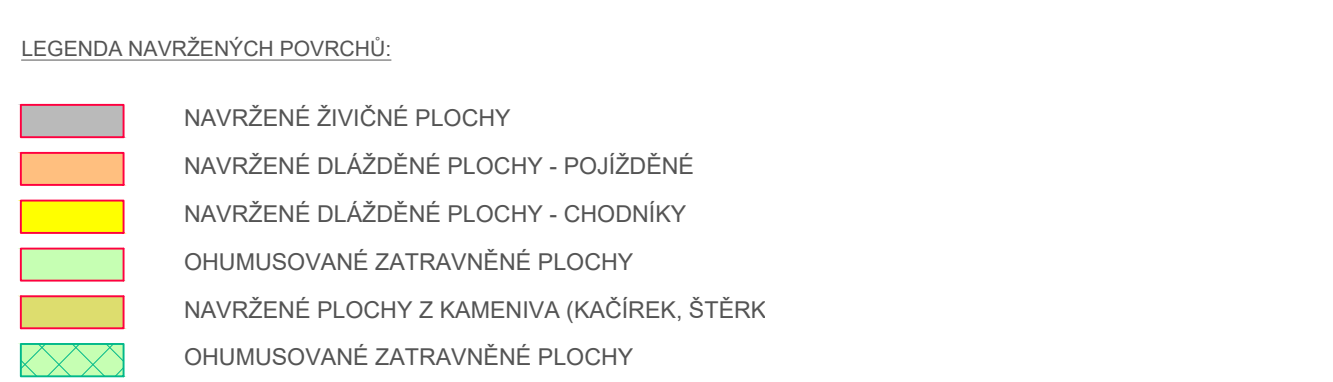
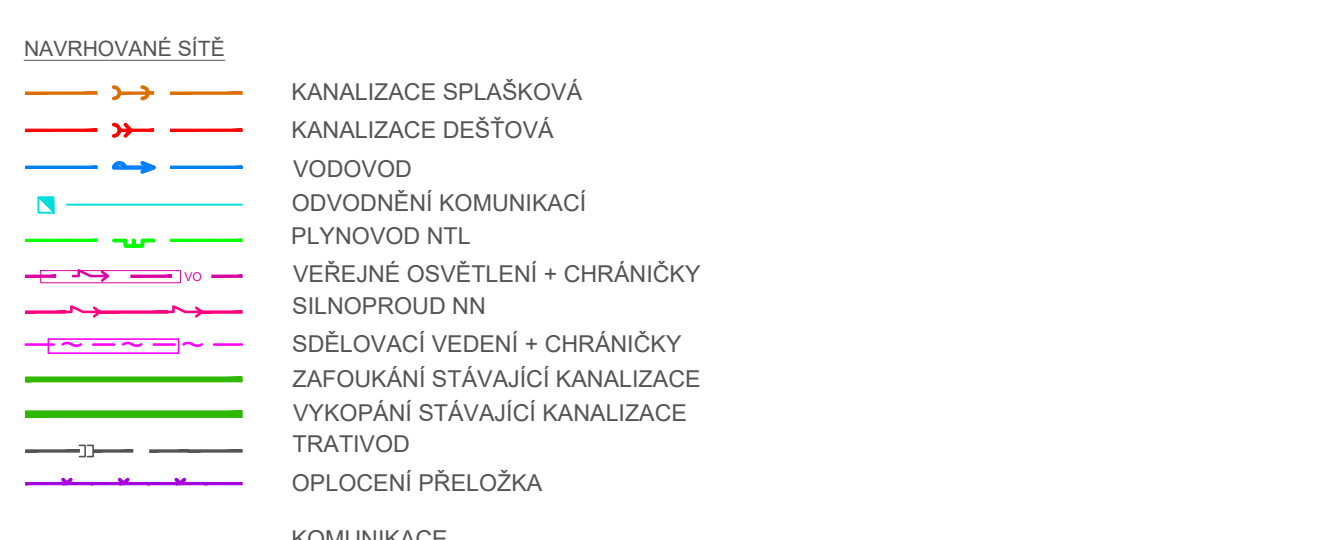
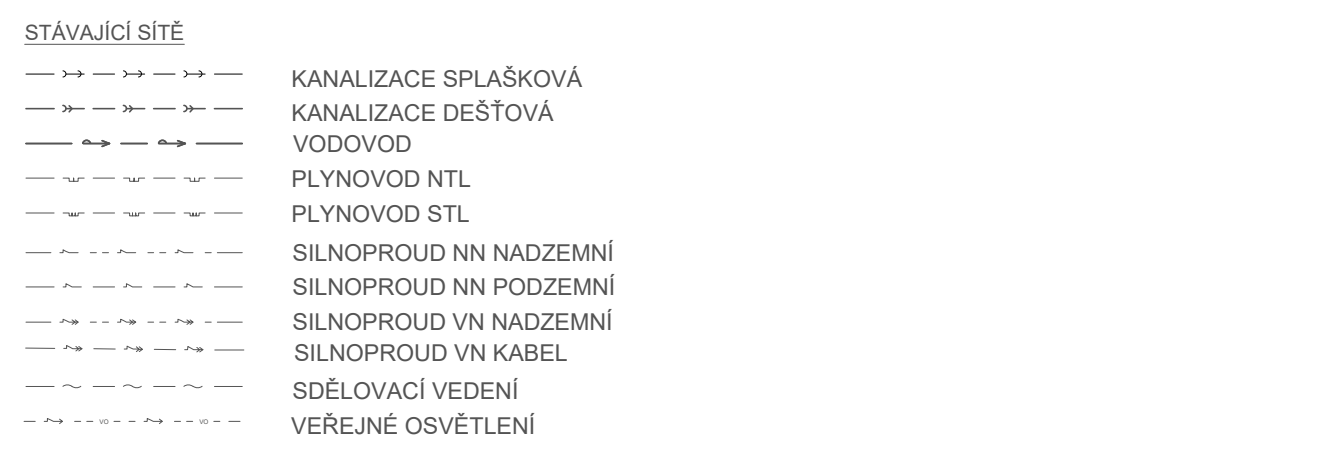



**BRNO, MČ BOSONOHY III. A IV. ETAPA DOSTAVBA  
ODDÍLNÉHO KANALIZAČNÍHO SYSTÉMU  
KOORDINAČNÍ SITUACE Č.5  
M 1:500**

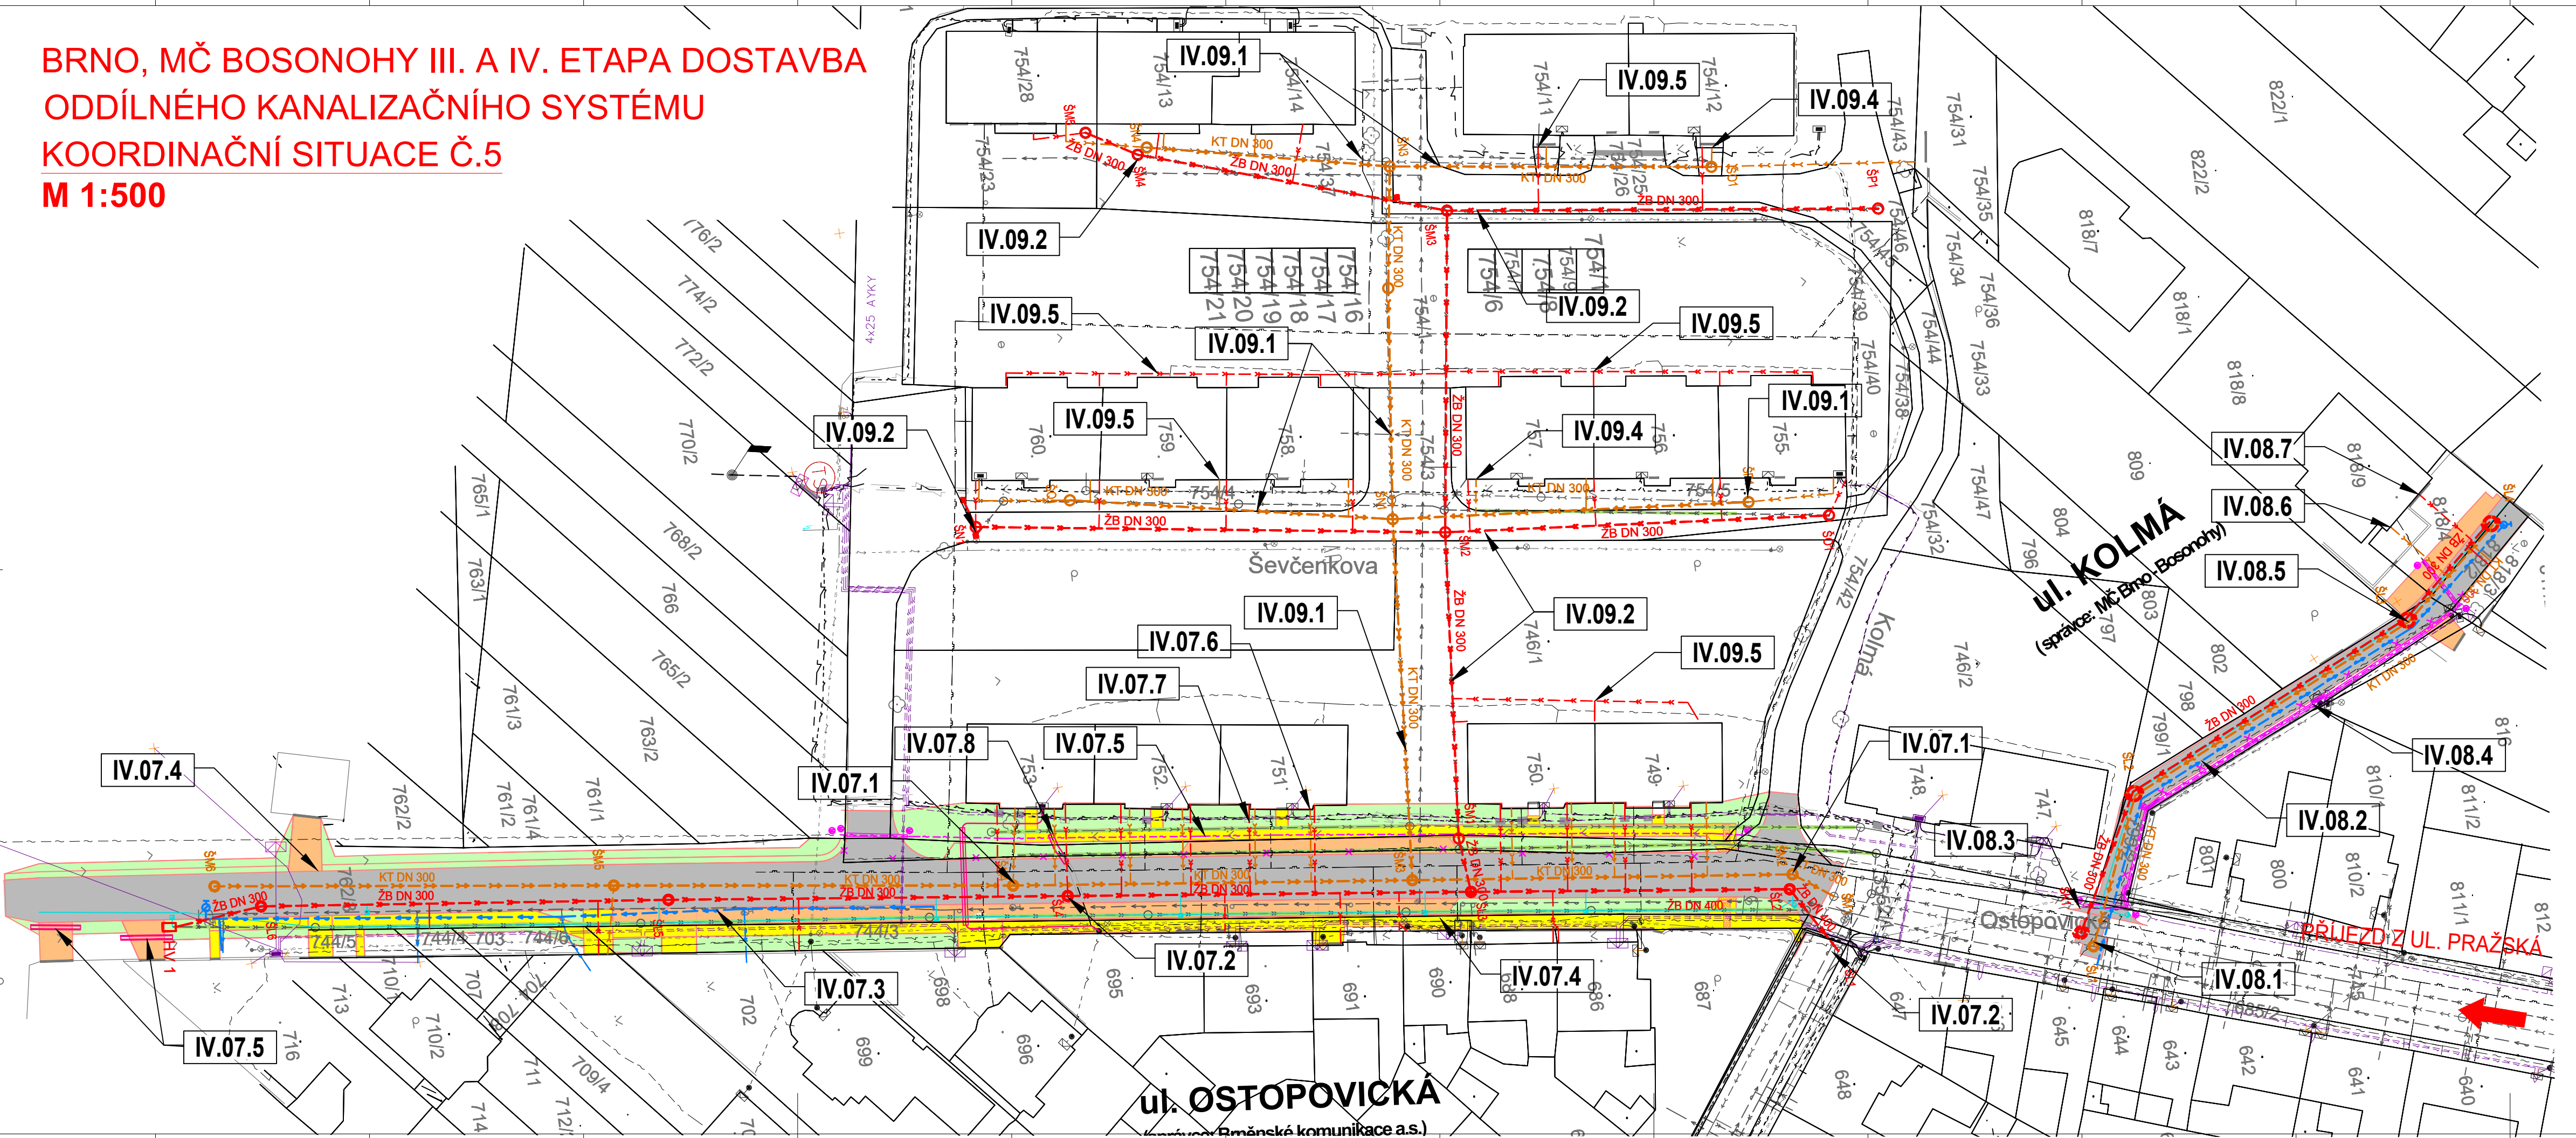

- SO III.01 Bosonožské nám.**
- DSO III.01.1 Splašková kanalizace
  - DSO III.01.2 Rekonstrukce dešťové kanalizace
  - DSO III.01.3 Komunikace
  - DSO III.01.4 Veřejné osvětlení
  - DSO III.01.5 Přeložky inženýrských sítí
  - DSO III.01.5.1 Přeložka sdělovacích kabelů
  - DSO III.01.5.2 Přeložka sloupů NN
  - DSO III.01.6 Splaškové kanalizační přípojky
  - DSO III.01.7 Rekonstrukce dešťových kanalizačních přípojek
- SO III.02 ulice Přímá**
- DSO III.02.1 Splašková kanalizace
  - DSO III.02.2 Rekonstrukce dešťové kanalizace
  - DSO III.02.3 Komunikace
  - DSO III.02.4 Veřejné osvětlení
  - DSO III.02.5 Přeložka sdělovacího kabelu
  - DSO III.02.6 Splaškové kanalizační přípojky
  - DSO III.02.7 Rekonstrukce dešťových kanalizačních přípojek
- SO III.03 ulice Ztracená**
- DSO III.03.1 Splašková kanalizace
  - DSO III.03.2 Komunikace
  - DSO III.03.3 Přeložka inženýrských sítí
  - DSO III.03.3.1 Přeložka sdělovacích kabelů
  - DSO III.03.3.2 Přeložka kabelů NN
  - DSO III.03.4 Rekonstrukce dešťové kanalizace
  - DSO III.03.5 Rekonstrukce vodovodu
  - DSO III.03.6 Splaškové kanalizační přípojky
  - DSO III.03.7 Rekonstrukce dešťových kanalizačních přípojek
- SO III.04 ulice Rušná**
- DSO III.04.1 Splašková kanalizace
  - DSO III.04.2 Rekonstrukce dešťové kanalizace
  - DSO III.04.3 Rekonstrukce vodovodu
  - DSO III.04.4 Komunikace
  - DSO III.04.5 Přeložka sdělovacích kabelů
  - DSO III.04.6 Splaškové kanalizační přípojky
  - DSO III.04.7 Rekonstrukce dešťových kanalizačních přípojek
- SO III.05 ulice Vratná**
- DSO III.05.1 Splašková kanalizace
  - DSO III.05.2 Rekonstrukce dešťové kanalizace
  - DSO III.05.3 Komunikace
  - DSO III.05.4 Přeložka plynu
  - DSO III.05.5 Splaškové kanalizační přípojky
  - DSO III.05.6 Rekonstrukce dešťových kanalizačních přípojek
- SO III.06 ulice Za vodojemem**
- DSO III.06.1 Splašková kanalizace
  - DSO III.06.2 Rekonstrukce dešťové kanalizace
  - DSO III.06.3 Přeložka vodovodu
  - DSO III.06.4 Komunikace
  - DSO III.06.5 Přeložka sdělovacích kabelů
  - DSO III.06.6 Splaškové kanalizační přípojky
  - DSO III.06.7 Rekonstrukce dešťových kanalizačních přípojek
- SO III.07 ulice Pustý**
- DSO III.07.1 Splašková kanalizace
  - DSO III.07.2 Rekonstrukce dešťové kanalizace
  - DSO III.07.3 Komunikace
  - DSO III.07.4 Splaškové kanalizační přípojky
  - DSO III.07.5 Splaškové kanalizační přípojky
  - DSO III.07.6 Splaškové kanalizační přípojky
  - DSO III.07.7 Rekonstrukce dešťových kanalizačních přípojek
- SO III.08 ulice Jámy**
- DSO III.08.1 Splašková kanalizace
  - DSO III.08.2 Rekonstrukce dešťové kanalizace
  - DSO III.08.3 Přeložka a prodloužení vodovodu
  - DSO III.08.4 Komunikace
  - DSO III.08.5 Přeložky inženýrských sítí
  - DSO III.08.5.1 Přeložka plynu
  - DSO III.08.5.2 Přeložka oplocení
  - DSO III.08.5.3 Přeložka kabelu NN
  - DSO III.08.6 Splaškové kanalizační přípojky
  - DSO III.08.7 Rekonstrukce dešťových kanalizačních přípojek
- SO III.09 ulice Zajezdní**
- DSO III.09.1 Splašková kanalizace
  - DSO III.09.2 Rekonstrukce dešťové kanalizace
  - DSO III.09.3 Rekonstrukce vodovodu
  - DSO III.09.4 Komunikace
  - DSO III.09.5 Přeložky inženýrských sítí
  - DSO III.09.5.1 Přeložka sdělovacích kabelů
  - DSO III.09.5.2 Přeložka sdělovacích kabelů
  - DSO III.09.6 Splaškové kanalizační přípojky
  - DSO III.09.7 Rekonstrukce dešťových kanalizačních přípojek
- SO III.10 ulice Pražská za mostem**
- DSO III.10.1 Splašková kanalizace
  - DSO III.10.2 Rekonstrukce vodovodu
  - DSO III.10.3 Obnova povrchu - součást kanalizace
  - DSO III.10.4 Přeložky inženýrských sítí
  - DSO III.10.4.1 Přeložka plynu
  - DSO III.10.4.2 Přeložka sdělovacích kabelů
  - DSO III.10.4.3 Přeložka VO
  - DSO III.10.5 Splaškové kanalizační přípojky
- SO III.11 ulice Průjezdní**
- DSO III.11.1 Splašková kanalizace
  - DSO III.11.2 Rekonstrukce dešťové kanalizace
  - DSO III.11.3 Přeložka vodovodu
  - DSO III.11.4 Komunikace
  - DSO III.11.5 Splaškové kanalizační přípojky
  - DSO III.11.6 Rekonstrukce dešťových kanalizačních přípojek
- SO III.12 ulice Vzhledná**
- DSO III.12.1 Splašková kanalizace
  - DSO III.12.2 Rekonstrukce dešťové kanalizace
  - DSO III.12.3 Rekonstrukce vodovodu
  - DSO III.12.4 Komunikace
  - DSO III.12.5 Splaškové kanalizační přípojky
  - DSO III.12.6 Rekonstrukce dešťových kanalizačních přípojek
- SO III.13 ulice U smýčky**
- DSO III.13.1 Rekonstrukce dešťové kanalizace
  - DSO III.13.2 Přeložky inženýrských sítí
  - DSO III.13.2.1 Přeložka plynu
  - DSO III.13.2.2 Přeložka nadzemních kabelů NN a VO
  - DSO III.13.3 Rekonstrukce dešťových kanalizačních přípojek
- OBJEKTY PODLEŽAJÍCÍ STAVEBNÍMU POVOLENÍ**
- OBJEKTY POVOLENÉ ÚR**

- SO IV.01 ulice U smýčky**
- DSO IV.01.1 Splašková kanalizace
  - DSO IV.01.2 Rekonstrukce dešťové kanalizace
  - DSO IV.01.3 Komunikace
  - DSO IV.01.4 Přeložky sdělovacích kabelů
  - DSO IV.01.5 Splaškové kanalizační přípojky
  - DSO IV.01.6 Rekonstrukce dešťových kanalizačních přípojek
- SO IV.02 ulice Padělký**
- DSO IV.02.1 Splašková kanalizace
  - DSO IV.02.2 Komunikace
  - DSO IV.02.3 Splaškové kanalizační přípojky
  - DSO IV.02.4 Rekonstrukce dešťových kanalizačních přípojek
- SO IV.03 ulice Práčata**
- DSO IV.03.1 Splašková kanalizace
  - DSO IV.03.2 Rekonstrukce dešťové kanalizace
  - DSO IV.03.3 Rekonstrukce vodovodu
  - DSO IV.03.4 Komunikace
  - DSO IV.03.5 Přeložka sdělovacích kabelů
  - DSO IV.03.6 Splaškové kanalizační přípojky
  - DSO IV.03.7 Rekonstrukce dešťových kanalizačních přípojek
- SO IV.04 ulice Vzhledná**
- DSO IV.04.1 Splašková kanalizace
  - DSO IV.04.2 Rekonstrukce dešťové kanalizace
  - DSO IV.04.3 Rekonstrukce vodovodu
  - DSO IV.04.4 Komunikace
  - DSO IV.04.5 Přeložka sdělovacích kabelů
  - DSO IV.04.6 Splaškové kanalizační přípojky
  - DSO IV.04.7 Rekonstrukce dešťových kanalizačních přípojek
- SO IV.05 ulice Vrchní**
- DSO IV.05.1 Splašková kanalizace
  - DSO IV.05.2 Obnova povrchu - součást kanalizace
  - DSO IV.05.3 Splaškové kanalizační přípojky
- SO IV.06 ulice Hoštěcká**
- DSO IV.06.1 Splašková kanalizace
  - DSO IV.06.2 Rekonstrukce dešťové kanalizace
  - DSO IV.06.3 Rekonstrukce vodovodu
  - DSO IV.06.4 Komunikace
  - DSO IV.06.5 Přeložka sdělovacích kabelů
  - DSO IV.06.6 Splaškové kanalizační přípojky
  - DSO IV.06.7 Rekonstrukce dešťových kanalizačních přípojek
- SO IV.07 ulice Ostopovická**
- DSO IV.07.1 Splašková kanalizace
  - DSO IV.07.2 Rekonstrukce dešťové kanalizace
  - DSO IV.07.3 Rekonstrukce vodovodu
  - DSO IV.07.4 Komunikace
  - DSO IV.07.5 Přeložka sdělovacích kabelů
  - DSO IV.07.6 Splaškové kanalizační přípojky
  - DSO IV.07.7 Rekonstrukce dešťových kanalizačních přípojek
  - DSO IV.07.8 Ochrana kabelu NN
- SO IV.08 ulice Kolmá**
- DSO IV.08.1 Splašková kanalizace
  - DSO IV.08.2 Vodovod
  - DSO IV.08.3 Komunikace
  - DSO IV.08.4 Přeložka sdělovacích kabelů
  - DSO IV.08.5 Dešťová kanalizace
  - DSO IV.08.6 Splaškové kanalizační přípojky
  - DSO IV.08.7 Dešťové kanalizační přípojky

- SO IV.09 ulice Ševčenkova**
- DSO IV.09.1 Rekonstrukce splaškové kanalizace
  - DSO IV.09.2 Rekonstrukce dešťové kanalizace
  - DSO IV.09.3 Obnova povrchu - součást kanalizace
  - DSO IV.09.4 Rekonstrukce splaškových kanalizačních přípojek
  - DSO IV.09.5 Rekonstrukce dešťových kanalizačních přípojek
- SO IV.10 ulice Troubská**
- DSO IV.10.1 Splašková kanalizace
  - DSO IV.10.2 Rekonstrukce dešťové kanalizace
  - DSO IV.10.3 Komunikace
  - DSO IV.10.4 Přeložka sdělovacích kabelů
  - DSO IV.10.5 Splaškové kanalizační přípojky
  - DSO IV.10.6 Rekonstrukce dešťových kanalizačních přípojek
- SO IV.11 ulice Skalní**
- DSO IV.11.1 Splašková kanalizace
  - DSO IV.11.2 Rekonstrukce a prodloužení dešťové kanalizace
  - DSO IV.11.3 Komunikace
  - DSO IV.11.4 Rekonstrukce vodovodu
  - DSO IV.11.5 Přeložky inženýrských sítí
  - DSO IV.11.5.1 Přeložky plynu
  - DSO IV.11.5.2 Přeložka vodovodu
  - DSO IV.11.5.3 Přeložka sdělovacích kabelů
  - DSO IV.11.5.4 Přeložka nadzemního vedení NN a VO
  - DSO IV.11.5.5 Přeložka kabelů VO
  - DSO IV.11.6 Splaškové kanalizační přípojky
  - DSO IV.11.7 Rekonstrukce dešťových kanalizačních přípojek
- SO IV.12 ulice Křivánky**
- DSO IV.12.1 Dešťová kanalizace
  - DSO IV.12.2 Rekonstrukce vodovodu
  - DSO IV.12.3 Komunikace
  - DSO IV.12.4 Přeložky inženýrských sítí
  - DSO IV.12.4.1 Přeložka sdělovacích kabelů
  - DSO IV.12.4.2 Přeložka kabelů NN
  - DSO IV.12.5 Dešťové kanalizační přípojky
- SO IV.13 ulice K Berce**
- DSO IV.13.1 Splašková kanalizace
  - DSO IV.13.2 Dešťová kanalizace
  - DSO IV.13.3 Rekonstrukce vodovodu
  - DSO IV.13.4 Komunikace
  - DSO IV.13.5 Přeložka kabelů VO
  - DSO IV.13.6 Splaškové kanalizační přípojky
  - DSO IV.13.7 Dešťové kanalizační přípojky
- SO IV.14 ulice Mlaty**
- DSO IV.14.1 Splašková kanalizace
  - DSO IV.14.2 Dešťová kanalizace
  - DSO IV.14.3 Vodovod
  - DSO IV.14.4 Komunikace
  - DSO IV.14.5 Veřejné osvětlení
  - DSO IV.14.6 Přeložka sdělovacích kabelů
  - DSO IV.14.7 Splaškové kanalizační přípojky
  - DSO IV.14.8 Dešťové kanalizační přípojky
- SO IV.15 ulice Rebovka**
- DSO IV.15.1 Splašková kanalizace
  - DSO IV.15.2 Dešťová kanalizace
  - DSO IV.15.3 Vodovod
  - DSO IV.15.4 Komunikace
  - DSO IV.15.5 Veřejné osvětlení
  - DSO IV.15.6 Splaškové kanalizační přípojky
  - DSO IV.15.7 Dešťové kanalizační přípojky

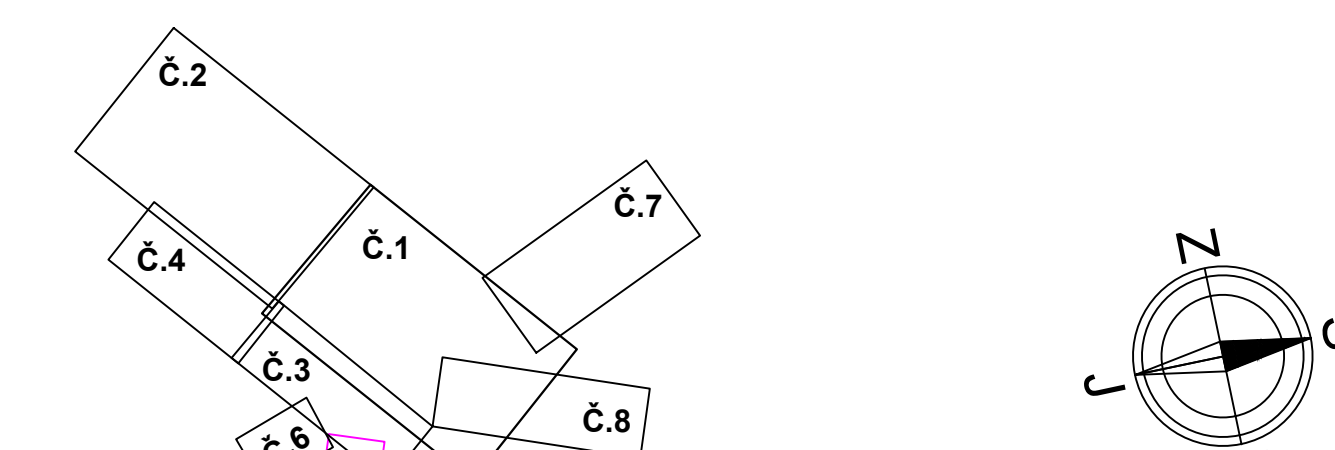

Investor :

EVROPSKÁ UNIE  
Fond soudržnosti  
Operační program Životní prostředí

**STATUTÁRNÍ MĚSTO BRNO**  
Dominkánské náměstí 196/1  
602 00 Brno

Zhotovitel:

**Valbek, spol. s r.o., středisko Ústí**  
Děčická 717/21  
400 03 Ústí nad Labem

HIP: Ing. Jaromír Drašar

**BRNO MČ BOSONOHY III. A IV. ETAPA DOSTAVBA  
ODDÍLNÉHO KANALIZAČNÍHO SYSTÉMU**

**KOORDINAČNÍ SITUACE Č. 5**

Zhotovitel: Valbek, spol. s r.o., středisko Píseň  
Patekova 1225/1  
326 00 Píseň

Příloha: **C.6**

Vypracoval	Ing. Lucie Krupčíková	Zak. číslo	15UL01013
Zodp. projektant	Ing. Lucie Krupčíková	Datum	03/2017
Tech. kontrola	Ing. Jaromír Drašar	Stupeň	DSP/PDPS
Akce		Počet formátů	7 x A4
Měřítko		Měřítko	1:500
Č.přílohy	Paré		