


BRNO, MČ BOSONOHY III. A IV. ETAPA DOSTAVBA ODDÍLNÉHO KANALIZAČNÍHO SYSTÉMU
KOORDINAČNÍ SITUACE Č.6
M 1:500

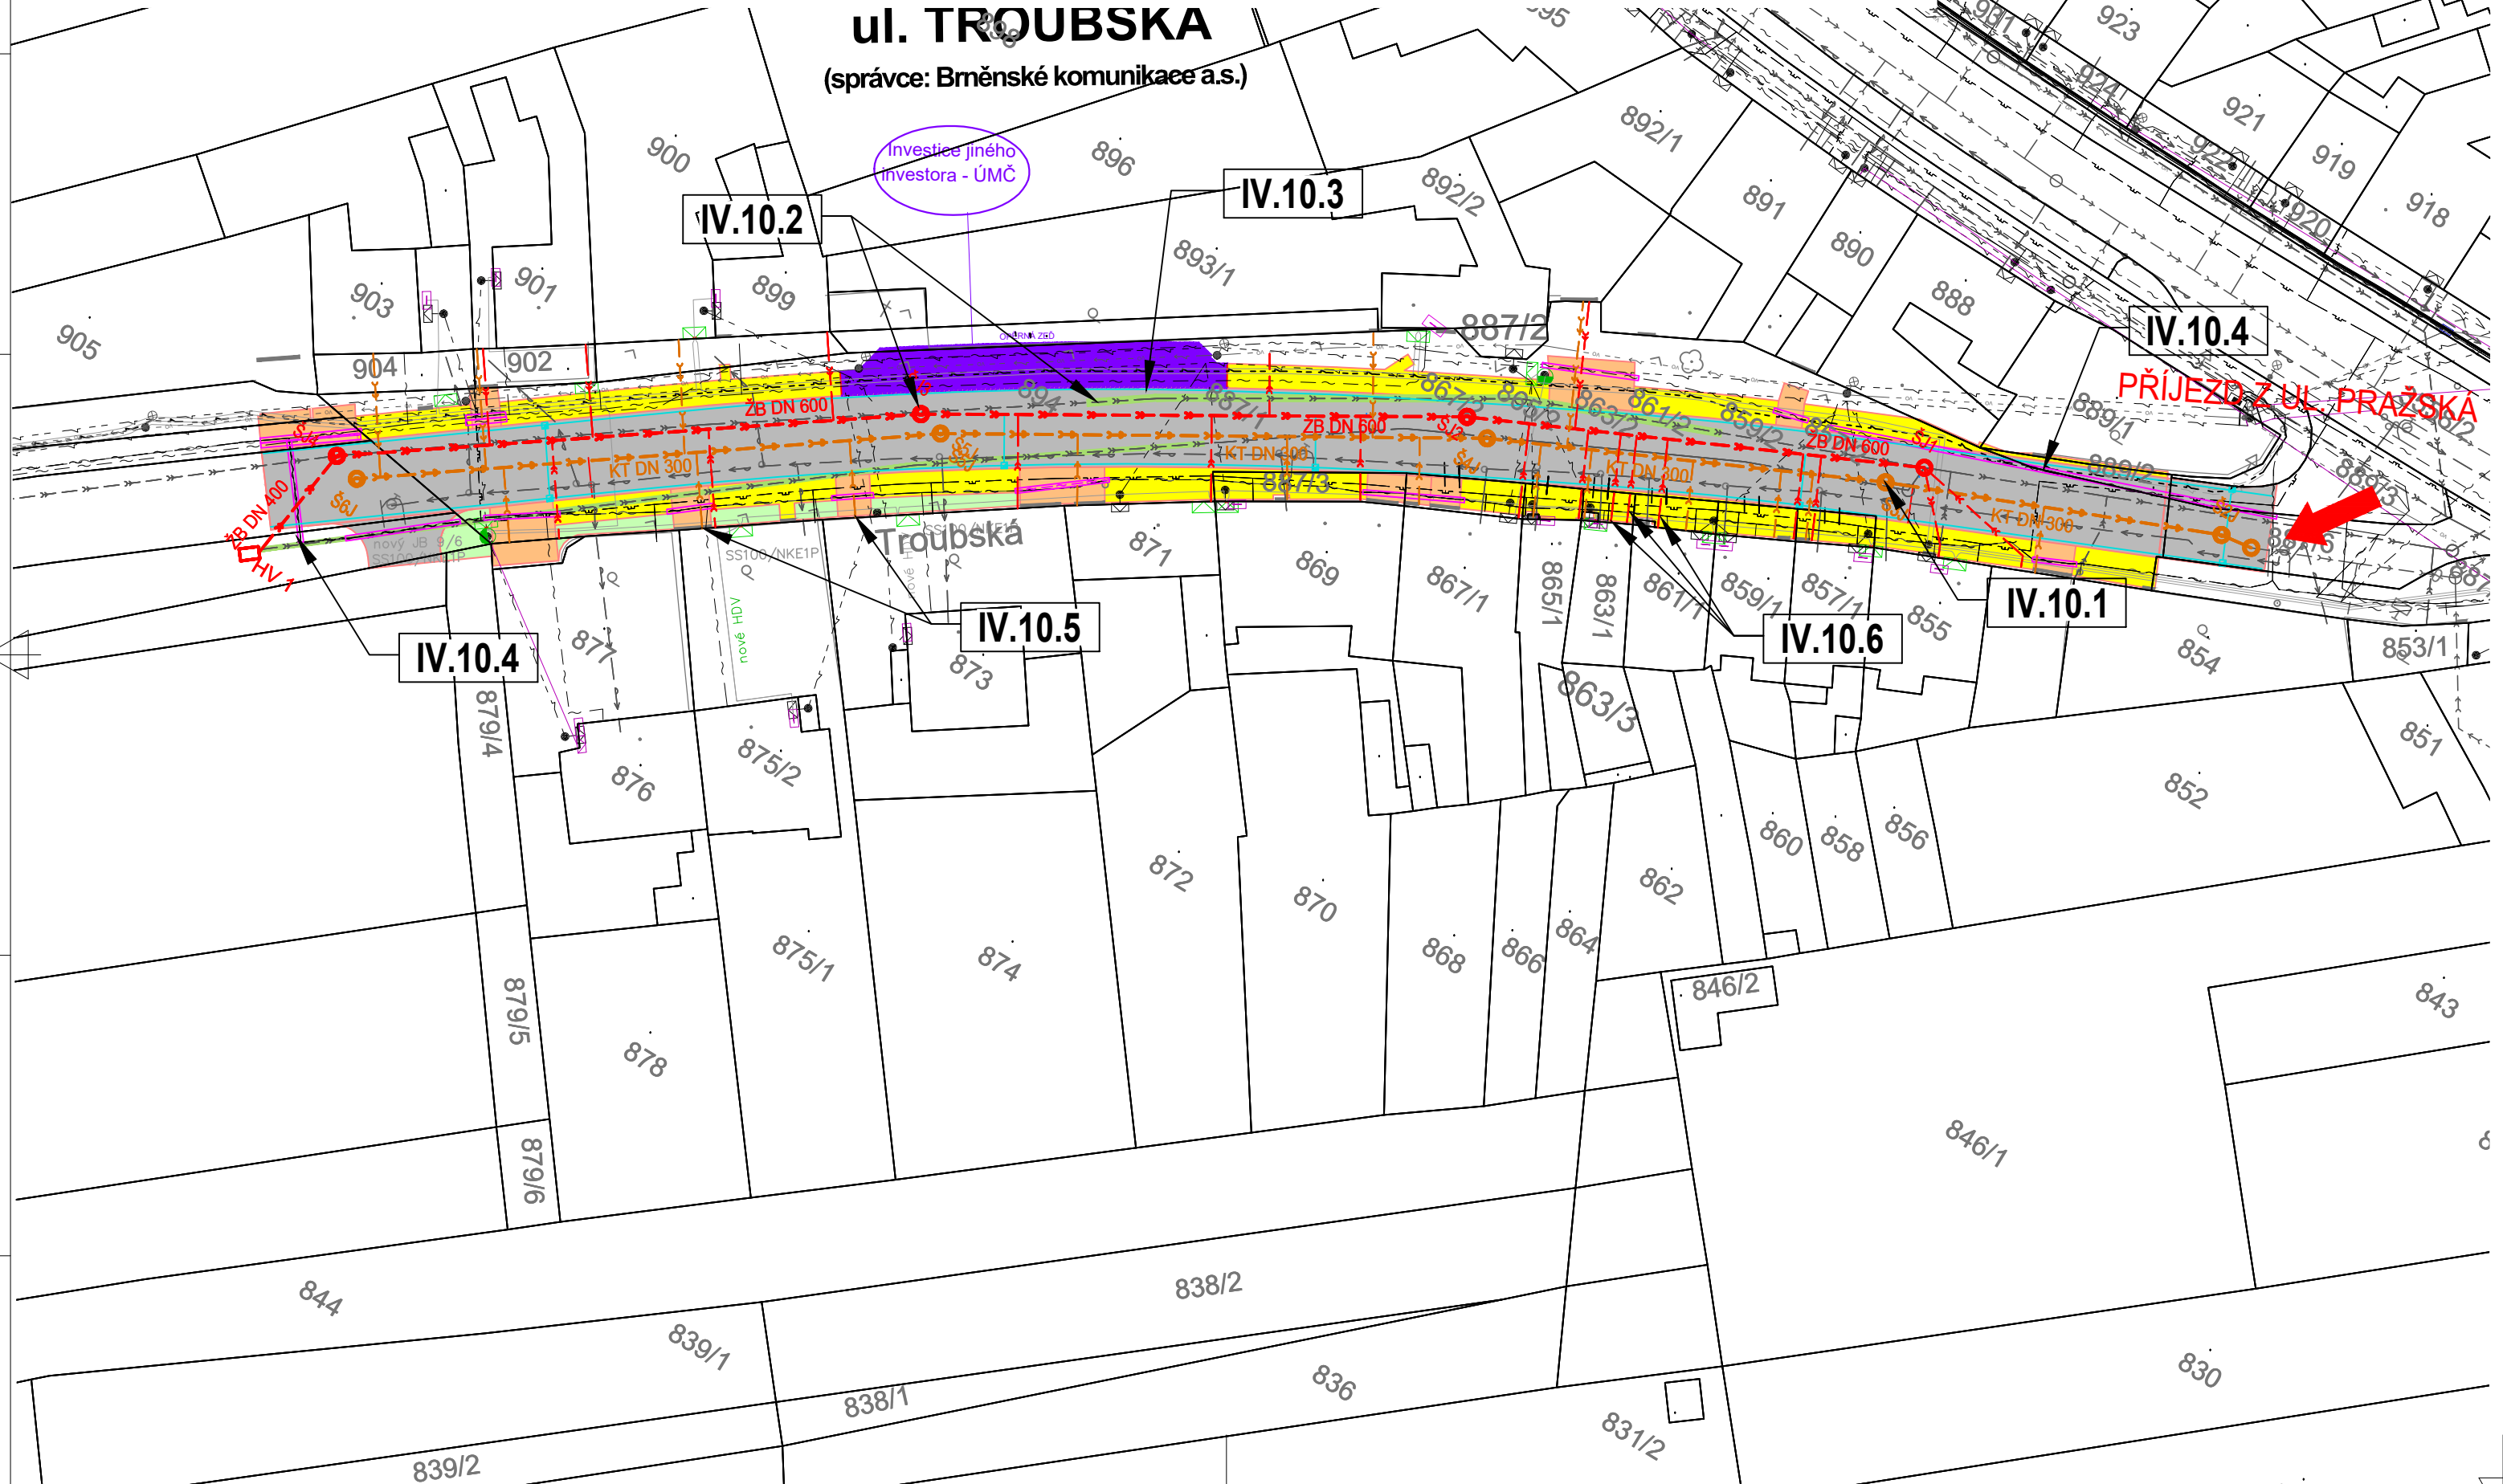

STÁVAJÍCÍ SÍTĚ

- >—>—>—>—> KANALIZACE SPLAŠKOVÁ
- >—>—>—>—> KANALIZACE DEŠŤOVÁ
- >—>—>—>—> VODOVOD
- >—>—>—>—> PLYNOVOD NTL
- >—>—>—>—> PLYNOVOD STL
- >—>—>—>—> SILNOPROUD NN NADZEMNÍ
- >—>—>—>—> SILNOPROUD NN PODZEMNÍ
- >—>—>—>—> SILNOPROUD VN NADZEMNÍ
- >—>—>—>—> SILNOPROUD VN KABEL
- >—>—>—>—> SDĚLOVACÍ VEDENÍ
- >—>—>—>—> VEŘEJNÉ OSVĚTLENÍ

NAVRHOVANÉ SÍTĚ



- >—>—>—>—> KANALIZACE SPLAŠKOVÁ
- >—>—>—>—> KANALIZACE DEŠŤOVÁ
- >—>—>—>—> VODOVOD
- >—>—>—>—> ODVODNĚNÍ KOMUNIKACÍ
- >—>—>—>—> PLYNOVOD NTL
- >—>—>—>—> VEŘEJNÉ OSVĚTLENÍ + CHRÁNIČKY
- >—>—>—>—> SILNOPROUD NN
- >—>—>—>—> SDĚLOVACÍ VEDENÍ + CHRÁNIČKY
- >—>—>—>—> ZAFOUKÁNÍ STÁVAJÍCÍ KANALIZACE
- >—>—>—>—> VYKOPÁNÍ STÁVAJÍCÍ KANALIZACE
- >—>—>—>—> TRATIVOD
- >—>—>—>—> OPLOČENÍ PŘELOŽKA
- >—>—>—>—> KOMUNIKACE

LEGENDA NAVRŽENÝCH POVRCHŮ:

- NAVRŽENÉ ŽIVIČNÉ PLOCHY
- NAVRŽENÉ DLÁŽDĚNÉ PLOCHY - POJÍŽDĚNÉ
- NAVRŽENÉ DLÁŽDĚNÉ PLOCHY - CHODNÍKY
- OHUMUSOVANÉ ZATRAVNĚNÉ PLOCHY
- NAVRŽENÉ PLOCHY Z KAMENIVA (KAČÍREK, ŠTĚRK)
- OHUMUSOVANÉ ZATRAVNĚNÉ PLOCHY
- STAVBA JINÉHO INVESTORA

- IV. ETAPA**
SO IV.10 ulice Troubská
DSO IV.10.1 Splašková kanalizace
DSO IV.10.2 Rekonstrukce dešťové kanalizace
DSO IV.10.3 Komunikace
DSO IV.10.4 Přeložka sdělovacích kabelů
DSO IV.10.5 Splaškové kanalizační přípojky
DSO IV.10.6 Rekonstrukce dešťových kanalizačních přípojek

OBJEKTY PODLEHAJÍCÍ STAVEBNÍMU POVOLENÍ
OBJEKTY POVOLENÉ ÚR

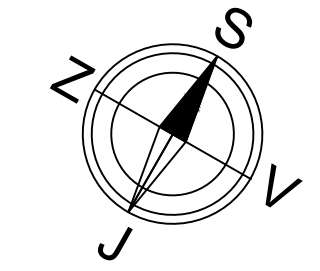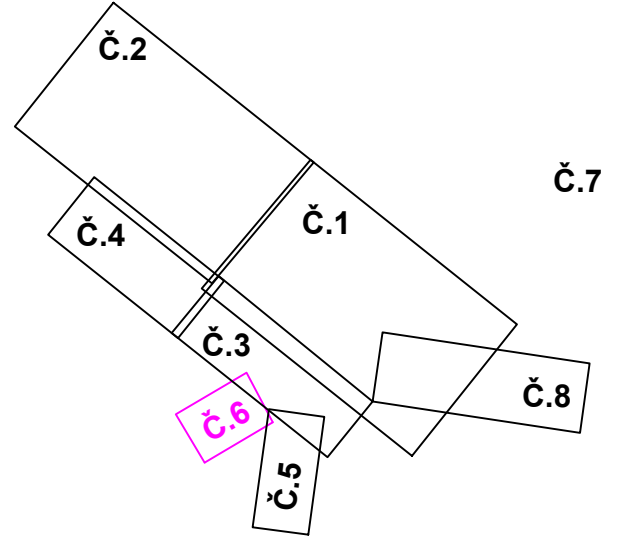

Souřadnicový systém S-JTSK, výškový systém Bpv

Investor:

EVROPSKÁ UNIE
 Fond soudržnosti
 Operační program Životní prostředí

STATUTÁRNÍ MĚSTO BRNO
 Dominikánské náměstí 196/1
 602 00 Brno

Zhotovitel:

Valbek, spol. s r.o., středisko Ústí
 Děčínská 717/21
 400 03 Ústí nad Labem

HIP:

Ing. Jaromír Drašar

	Vypracoval	Ing. Lucie Krupičková	Zak. číslo	15UL01013	
	Zodp. projektant	Ing. Lucie Krupičková	Datum	03/2017	
	Tech. kontrola	Ing. Jaromír Drašar	Stupeň	DSP/PDPS	
	Akce	BRNO MČ BOSONOHY III. A IV. ETAPA DOSTAVBA ODDÍLNÉHO KANALIZAČNÍHO SYSTÉMU		Počet formátů	4 x A4
Zhotovitel: Valbek, spol. s r.o., středisko Pízeň Parková 1205/11 328 00 Pízeň	Příloha	KOORDINAČNÍ SITUACE Č.6		Měřítko	1:500
				Č. přílohy	Paré
				C.7	